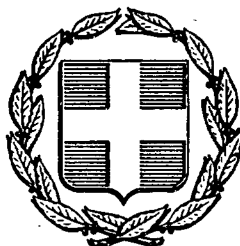


ΕΦΗΜΕΡΙΣ ΤΗΣ ΚΥΒΕΡΝΗΣΕΩΣ
ΤΗΣ ΕΛΛΗΝΙΚΗΣ ΔΗΜΟΚΡΑΤΙΑΣ

ΑΘΗΝΑ 11 ΜΑΡΤΙΟΥ 1987	ΤΕΥΧΟΣ ΤΕΤΑΡΤΟ	ΑΡΙΘΜΟΣ ΦΥΛΛΟΥ 191

ΠΟΛΕΟΔΟΜΙΑ
ΑΠΟΦΑΣΕΙΣ

Αριθ. 1727/142

Έγκριση Γενικού Πολεοδομικού Σχεδίου (Γ.Π.Σ.)των οικισμών Ιτέας και Κίρρας νομού Φωκίδας.

Ο ΥΠΟΥΡΓΟΣ
ΠΕΡΙΒ/ΝΤΟΣ ΧΩΡ/ΞΙΑΣ & ΔΗΜ. ΕΡΓΩΝ

Έχοντας υπόψη:

1. Τις διατάξεις του Ν. 1337/83 (ΦΕΚ 33/Α) και ειδικότερα το άρθρο 3 αυτού.

2. Τις διατάξεις του Ν. 1558/85 (ΦΕΚ 137/Α) και ειδικότερα το άρθρο 23 παράγρ. 1.

3. Την αριθ. 82136/3534/4.12.1985 απόφαση του Υπουργού Περιβάλλοντος, Χωροταξίας και Δημοσίων Έργων «Κίνηση της διαδικασίας σύνταξης του Γενικού Πολεοδομικού Σχεδίου Άμφισσας, Ιτέας - Κίρρας, Χρισσού, Δελφών Φωκίδας (ΦΕΚ 736/Δ).

4. Το αριθ. ΑΠ.Π/ΠΕ 4944/27.11.1985 έγγραφο του Τμήματος Πολεοδομίας και πολεοδομικών Εφαρμογών Νομαρχίας Φωκίδας προς τους αρμόδιους φορείς.

5. Τις αριθ. 106/1985 και 26/1986 γωνμοδοτήσεις των κοινοτικών συμβουλίων Κίρρας και Ιτέας αντίστοιχα.

6. Το αριθ. ΑΠ.20030/9.1.86 έγγραφο της Δ/νσης Εσωτερικών Τμήμα ΤΥΔΚ.

7. Το αριθ. ΤΥ.6261,6337/14.1.1986 έγγραφο της Δ/νσης ΤΥΝ Φωκίδας.

8. Το αριθ. ΑΠ.Φ.27/1.2/53/13.1.1986 έγγραφο του Υπουργείου Πολιτισμού Ι' Εφορεία Προϊστορικών και Κλασσικών Αρχαιοτήτων Δελφών.

9. Το αριθ. ΑΠ.29/2.1.1986 έγγραφο του Υπουργείου Εμπορικής Ναυτιλίας, Δ/νση Υ/Χ Ιτέας.

10. Το αριθ. ΑΠ.501215/17.1.1986 έγγραφο του Ελληνικού Οργανισμού Τουρισμού, Δ/νση Β.

11. Το αριθ. ΑΠ. 9537/20.1.1986 έγγραφο της Δ/νσης Δασών Νομαρχίας Φωκίδας.

12. Το αριθ. Γ.Σ.60/15.1.1986 έγγραφο της Νομαρχίας Φωκίδας Γραφείο Συγκοινωνιών.

13. Το αριθ. 52/3403/23.12.85 έγγραφο του Οργανισμού Τηλεπικοινωνιών της Ελλάδος Α.Ε.

14. Το αριθ. ΑΠ.4032/20.3.1986 έγγραφο του Υπουργείου Βιομηχανίας, Ενέργειας και Τεχνολογίας, Δ/νση Υδατ. Δυναμικού και Φυσικών Πόρων.

15. Το γεγονός ότι οι υπόλοιποι φορείς δεν απάντησαν μέχρι σήμερα.

16. Την αριθ. 9/21.8.1986 γνωμοδότηση του Συμβουλίου Χωροταξίας, Οικισμού και Περιβάλλοντος, Νομού Φωκίδας, αποφασίζουμε:

1) Εγκρίνεται το γενικό πολεοδομικό σχέδιο (ΓΠΣ) των οικισμών Ιτέας και Κίρρας όπως τα όρια του προσδιορίζονται με κόκκινη γραμμή στο χάρτη Π-1.11 σε κλίμακα 1:5.00. Κυρίως το ως άνω σχέδιο περιλαμβάνει:

Α. Την πολεοδομική οργάνωση των οικισμών Ιτέας και Κίρρας για πληθυσμιακό μέγεθος 11.500, κατοίκων περίπου με:

α) Την επέκταση του σχεδίου πόλης σε εκτάσεις αραιοδομημένες και αδόμητες συνολικής επιφάνειας 750 στρεμμάτων (επέκταση Ιτέας 450 στρ., Κίρρας 300 στρ.) περίπου και τη δημιουργία 3 πολεοδομικών ενοτήτων (2 στην Ιτέα και μία στην Κίρρα), μέσης πυκνότητας 125,130,117 κατοίκων/Ηα και μέσου συντελεστή δόμησης κατά πολεοδομική ενότητα 1,50, 1,80, 1,20 αντίστοιχα όπως φαίνεται στους χάρτες Π.1.4-1.5 και Π.1.11.

β) Τον προσδιορισμό των χρήσεων γης, όπως φαίνεται στους χάρτες Π.1.2, Π.1.3.2 και Π.1.11 σε κλίμακα 1:5.000 και ειδικότερα:

— Διατήρηση της σημερινής θέσης των κεντρικών λειτουργιών στην Ιτέα και στη Κίρρα, με παράλληλη ανάπτυξη τοπικών κέντρων στις πολεοδομικές ενότητες.

— Δημιουργία γενικής κατοικίας μέχρι ένα οικοδομικό τετράγωνο γύρω από τα πολεοδομικά κέντρα και αμιγής κατοικία, στην υπόλοιπη έκταση των οικισμών.

— Οργάνωση των υπαρχόντων εγκαταστάσεων εκπαίδευσης σε κάθε γειτονιά, είτε με επέκταση των υφισταμένων, είτε με χωροθέτηση νέων στις περιοχές επέκτασης.

— Δημιουργία βρεφοκομείων στο τοπικά κέντρα και στις περιοχές κεντρικών λειτουργιών.

— Δημιουργία κέντρου υγείας στην Ιτέα, δίπλα από την εκκλησία Ευαγγελίστρια.

— Δημιουργία αθλητικών εγκαταστάσεων, στην Ιτέα, σε εκτός σχεδίου περιοχή δυτικά του Νεκροταφείου, και στην Κίρρα δυτικά της προβλεπομένης παρακαμπτηρίου προς Δεσφίνα με λωρίδα προστασίας 50 μέτρων πρασίνου.

— Ένταξη πολιτιστικών λειτουργιών στις κεντρικές περιοχές και τοπικά κέντρα.

— Ανάδειξη, αναβάθμιση και προστασία αρχαιολογικών χώρων της περιοχής γύρω από τον παλαιό φάρο της Κίρρας, της πλατείας Εμποροπανήγυρης έως το Δημοτικό Σχολείο, και του οικοπέδου στην περιοχή «Κουμπλά».

— Κατάργηση νεκροταφείου Κίρρας και μετατροπή του σε χώρο πρασίνου, με παράλληλη δημιουργία νέου σε εκτός σχεδίου περιοχή σε απόσταση 600 μέτρων βόρεια του υπάρχοντος επί του ιδίου δρόμου.

— Δημιουργία χώρου αναψυχής, αστικού πρασίνου και τουριστικής εκμετάλλευσης κατά μήκος της παραλίας.

— Διευθέτηση του χειμάρρου Σκίτσα σε όλο το εντός σχεδίου τμήμα του, και δημιουργία πεζοδρόμου εκατέρωθεν αυτού.

— Δημιουργία εργατικών κατοικιών στο βορειοδυτικό τμήμα της επέκτασης Ιτέας σε οικόπεδο του ΟΕΚ.

— Ανάπτυξη τουριστικών εγκαταστάσεων στην περιοχή «Σκληρή» ανατολικά της Κίρρας μέχρι το ρέμμα.

— Ανάδειξη και εκμετάλλευση ιαματικών πηγών, ανατολικά της Κίρρας.

γ) Την γενική εκτίμηση της χωρητικότας των πολεοδιμικών ενοτήτων σε κατοίκους για το έτος 1987, των αναγκών σε γη για κοινωνική υποδομή επιπέδου πόλης όπως αναφέρεται στους πίνακες Α.11.2.1.α και Α.11.6.

δ) Την ιεράρχιση του οδικού δικτύου όπως φαίνεται στους χάρτες Π.2.1.1. και Π.2.1.2 σε κλίμακα 1:25.000 και 1:5.000 αντίστοιχα. Βασικώτερες παρεμβάσεις είναι:

– Δημιουργία παρακαμπτηρίου αρτηρίας της οδού Δεσφίνας - Ναυπάκτου.

– Διαβάθμιση της εσωτερικής κυκλοφορίας του οικισμού σε συλλεκτήριες, αρτηρίες και τοπικό οδικό δίκτυο, με παράλληλη ελάφρυνση της κυκλοφορίας στην παραλία.

– Οργάνωση δικτύου - συστήματος πεζοδρόμων.

– Δημιουργία σταθμού λεωφορείων και φορτηγών σε εκτος σχεδίου χώρο επί της εθνικής οδού Άμφισσας - Ναυπάκτου απέναντι του νεκροταφείου Ιτέας. Η επιβίβαση και αποβίβαση των επιβατών και το πρακτορίο ΚΤΕΛ, θα παραμείνουν όπου βρίσκονται.

– Λειτουργία αστικού και υπεραστικού δικτύου μεταφορών.

ε) Τον καθορισμό ζωνών:

1. Οικονομικών και θεσμικών κινήτρων και πολεοδομικών μηχανισμών όπως φαίνεται στο χάρτη Π.1.6.1 σε κλίμακα 1:5.000 και ειδικότερα.

– Ζώνη κοινωνικού συντελεστή (ΖΚΣ) στην Ιτέα, ή σε εκτός σχεδίου περιοχή νότια της σημερινής εθνικής οδού Άμφισσας -Ναυπάκτου έως το όριο του εγκεκριμένου σχεδίου.

– Ζώνη κοινωνικού συντελεστή (ΖΚΣ) στην Κίρρα στην ανατολική επέκταση του σχεδίου καθώς και προς βορρά επέκταση του σχεδίου βόρεια της οδού Κέννεντυ και δυτικά της οδού Πλατή.

– Ζώνη ενεργού πολεοδομίας (ΖΕΠ), στην Ιτέα, στο οικόπεδο του ΟΕΚ στο βόρειο-δυτικό άκρο της επέκτασης, για την ανέγερση εργατικών κατοικιών.

– Ζώνη ειδικών κινήτρων (ΖΕΚ) στη περιοχή κεντρικών λειτουργιών στην Κίρρα.

2) Νέων αναπτυξιακών ζωνών όπως φαίνεται στο χάρτη Π.1. 6.1, 1.7, 1.8 σε κλίμακα 1:5.000.

– Αναπτυξιακή ζώνη λιανικού εμπορίου σε περιοχές κεντρικών λειτουργιών και τοπικών κέντρων στην Ιτέα και Κίρρα.

Β.- Την πρόταση λήψης μέτρων για την προστασία του περιβάλλοντος όπως φαίνεται στο χάρτη Π.1.9.

– Προστασία της γεωργικής γης υψηλής παραγωγικότητας.

– Προστασία και αποκατάσταση των υποβαθμισμένων περιοχών δυτικά της Ιτέας.

– Αναδάσωση των γύρω λόφων «Κεραμού-Κεφαλή».

Γ.- Τις προτάσεις για τα απαραίτητα έργα και μελέτες δικτύων υποδομής, όπως φαίνονται στους χάρτες Π.2.2.1-2.2.2, Π.2.3.1-2. 3.2, Π.2.4.1-2.4.2, Π.2.6.1-2.6.2-2.7.1-2.7.2 και ειδικότερα:

α) Δίκτυο ύδρευσης (χάρτης Π.2.2.1, 2.2.2).

– Βελτίωση του σημερινού δικτύου ύδρευσης και επέκτασή του στις περιοχές επέκτασης σχεδίου στην Ιτέα και στην Κίρρα.

– Τροφοδότηση της Κίρρας με νερό από διϋλιστήρια Άμφισσας (Μόρνος).

β) Δίκτυο αποχέτευσης ομβίων (χάρτης Π.2.3.1-2.3.2)

– Καθορισμός αγωγών ομβρίων, που οδηγούν σε κεντρικό παραλιακό συλλεκτήρα που χύνεται μετά την άκρη της προβλήτας της Ιτέας και σε δύο σημεία στην Κίρρα.

– Αποχέτευση κεντρικής περιοχής (Υλαίθου - Σκίτσα) στο ποταμό, για τον οποίον προτείνεται η διευθέτηση του με κλειστή διατομή, με μια λεκάνη ηρεμίας στην αρχή του κλειστού αγωγού, 500μ. πριν να μελετηθεί ένας αναβαθμός συγκρότησης φερτών υλικών.

γ) Δίκτυο αποχέτευσης ακαθάρτων (χάρτης Π.2.4.1-2.4.2).

– Κατασκευή κεντρικού παραλιακού συλλεκτήρα στην Κίρρα.

– Δημιουργία εγκατάστασης βιολογικού καθαρισμού βορειοδυτικά της Ιτέας.

δ) Ενεργειακό - τηλεπικοινωνιακό σύστημα.

– Επέκταση των δικτύων ΔΕΗ, ΟΤΕ, στις περιοχές επέκτασης του σεδίου και παράλληλη ενίσχυση των κεντρικών μονάδων του ενεργειακού συστήματος (ΔΕΗ) και του τηλεπικοινωνιακού δικτύου (ΟΤΕ).

– Βελτίωση των υπαρχόντων δικτύων.

Δ.- Τις προτάσεις για την ασφάλεια-προστασία, όπως φαίνονται στους χάρτες Π.3.1.2, Π.3.2, Π.3.3.

α) Πυροπροστασία (χάρτης Π.3.1.2)

– Επέκταση του δικτύου σημείων υδροληψίας για πυρόσβεση σ' όλη την έκταση του οικισμού, και στις περιοχές επέκτασης.

– Δημιουργία πυροσβεστικού σταθμού.

β) Προστασία από σεισμό και θεομηνίες (χάρτες Π.3.2, Π.3.3.).

– Κατανομή σ'όλη την έκταση του οικισμού των χώρων συγκέντρωσης πληθυσμού σε περίπτωση σεισμού.

Ε.- Συνοπτικά αντίτυπα των παραπάνω δεκατεσσάρων (14) χαρτών και δύο (2) πινάκων που θεωρήθηκαν από τον Προϊστάμενο της Δ/νσης Πολεοδομικών Εφαρμογών με την αριθ. 1727/142/1987 πράξη του δημοσιεύονται στην Εφημερίδα της Κυβερνήσεως, με την απόφαση αυτή.

2) Εντός της περιοχής του Γενικού Πολεοδομικού Σχεδίου και ειδικότερα στις εκτός σχεδίου περιοχές που περιλαμβάνονται σ' αυτό, οικοδομικές άδειες που έχουν εκδοθεί με τις προγενέστερες διατάξεις και έχει υποβληθεί στην αρμόδια Πολεοδομική Αρχή ολόκληρος φάκελλος με τα απαραίτητα για την έκδοσή τους στοιχεία μέχρι την ημερομηνία δημοσίευσης της παρούσας εκτελούνται όπως εκδόθηκαν ή εκδίδονται βάσει των υποβληθέντων στοιχείων σε συνδυασμό με τις διατάξεις του Ν. 1577/1985 «Γενικός Οικοδομικός Κανονισμός».

3) Η ισχύς της παρούσας απόφασης αρχίζει από τη δημοσίευσή της στην Εφημερίδα της Κυβερνήσεως.

Η απόφαση αυτή να δημοσιευθεί στην Εφημερίδα της Κυβερνήσεως.

Αθήνα, 20 Ιανουαρίου 1987

Ο ΥΠΟΡΓΟΣ

ΕΥΑΓΓΕΛΟΣ ΚΟΥΛΟΥΜΠΗΣ

Πίνακας Α- 11.2.1α: ΑΝΑΓΚΕΣ ΣΕ ΓΗ (Ha) ΓΙΑ ΚΟΙΝΩΝΙΚΗ ΥΠΟΔΟΜΗ ΟΙΚΙΣΜΟΥ.
• ΙΤΕΑ-ΚΙΡΡΑ

	Προγραμματικό μέγεθος 1987 10.300 κάτοικοι	Σταθερότυπο γης	Σύνολο γης 1987	Αποδεκτή γη 1981	Αναγκαία νέα γη 1981-1987
1. ΧΩΡΟΙ ΔΙΟΙΚΗΣΗΣ ΕΠΑΡΧΙΑΣ Επαρχιακές Υπηρεσίες Δικαστήριο (Ειρηνοδικείο Πλημμελειοδικείο)					
Αστυνομικό τμήμα		0,06 μ²/κατ.	620 μ²	200 μ²	420 μ²
Οργανισμοί κοινής ωφέλειας ΟΤΕ-ΕΛΤΑ-ΟΛΠ		0.09 "	927 "	220 "	707 "
Δημόσιες τράπεζες		0.25 "	2.575 "	860 "	1.715 "
2. ΔΗΜΟΤΙΚΟ ΚΑΤΑΣΤΗΜΑ-ΚΟΙΝΟΤ.		0.15 "	1.545 "	500	1.045 "
3. ΕΛΕΥΘΕΡΟΙ ΧΩΡΟΙ ΟΙΚΙΣΜΟΥ Κεντρική πλατεία		1 "	10.300 "	2.400	7.900 "
Πάρκο (στη Παραλιακή Ζώνη)		5,5 "	56.650 "	5.150	51.500 "
Πλατείες γειτονιάς		0,5 "	5.150 "	1.400	3.750 "
4. ΠΝΕΥΜΑΤΙΚΟ ΚΕΝΤΡΟ					
5. ΕΜΠΟΡΙΚΟ ΚΕΝΤΡΟ		1.64 "	16.900 "	11.300	5.600 "
6. ΕΚΠΑΙΔΕΥΤΗΡΙΑ Γυμνάσιο-Λύκειο		m.o 8στρ/9.000 κατ.	9.000 "	4.500	4.500 "
Δημοτικά-Νηπιαγωγεία		ΜΟΝΑΔΕΣ κοχ. ανα 3.600 κατ.	3 × 9.000 μ² = 27.000 μ²	11.260	15.740 "
7. ΚΤΙΡΙΑ ΥΓΕΙΑΣ-ΠΡΟΝΟΙΑΣ Ιατρείο ΙΚΑ ή Υγειονομικός Παιδικοί/βρεφικοί σταθμοί Αγροτικό Ιατρείο ΙΤΕΑΣ			3.000 "	600	2.400 "
8. ΑΘΛΗΤΙΚΟ ΚΕΝΤΡΟ		Βιώσιμη μονάδα 25.000 μ²	25.000 "	8.700	16.300 "
9. ΠΑΙΔΙΚΕΣ ΧΑΡΕΣ		2 μ²/κατ.	20.600 "	450	20.150
10. ΝΑΟΣ (5 ενορίες)		1.800 κατοικοι ενορία	4.670 "	2.800	1.870
11. ΝΕΚΡΟΤΑΦΕΙΟ		0,5 μ²/κατ.	5.150 "	5.600	—
			179.820 μ²	55.940 μ²	123.880 μ²

Ο ΠΡΟΕΔΡΟΣ
Κ. [illegible]ΚΟΠΟΥΛΟΣ

ΤΑ ΜΕΛΗ
Χ. ΚΑΝΗ[illegible]ΑΚΗΣ
Ν. ΕΥ[illegible]ΠΟΥΛΟΣ
Τ. ΒΟΥΓΙΟΥΚΑ
Η. ΚΟΥΤΣΟΓΙΑΝΝΗΣ
ΕΛΑΙΝΗ [illegible]


ΝΟΜΟΣ: ΦΩΚΙΔΑΣ   ΟΙΚΙΣΜΟΣ: ΙΤΕΑ-ΚΙΡΡΑ   ΕΠΙΠΕΔΟ ΑΝΑΦΟΡΑΣ: Πολεοδομική ενότητα


ΠΙΝΑΚΑΣ Α-11.6: ΧΩΡΗΤΙΚΟΤΗΤΑ ΠΟΛΕΟΔΟΜΙΚΩΝ ΕΝΟΤΗΤΩΝ (σε κατοίκους) 1987


	ΠΛΗΘΥΣΜΟΣ ΠΟΛΕΟΔ/ΚΗΣ ΕΝΟΤΗΤΑΣ 81 (κατ)	ΕΚΤΑΣΗ ΠΟΛΕΟΔΟΜ. ΕΝΟΤΗΤΑΣ 87 (Ha)	ΜΕΣΟΣ Σ.Δ. ΠΟΛΕΟΔ. ΕΝΟΤΗΤΑΣ (βάσει προτύπων)	ΣΤΑΘΕΡΟΤΥΠΟ ΟΦΕΛ. ΕΠΙΦ. ΚΑΤΟΙΚΙΑΣ (μ²/κατ.)	ΣΤΑΘ/ΠΟ ΤΗΣ ΓΗ ΚΟΙΝ + ΤΕΧΝ ΥΠΟΔΟΜΗ (μ²/κατ)	ΠΥΚΝΟΤΗΤΑ ΠΟΛΕΟΔ. ΕΝΟΤΗΤΑΣ (επιτρεπ.) (κατ/Ha)	ΒΑΘΜΟΣ ΚΟΡΕΣΜΟΥ	ΣΥΝΟΛΙΚΗ ΧΩΡΗΤΙΚΟΤ. ΠΟΛ. ΕΝΟΤ. (κατ.)	ΑΠΟΜΕΝ. ΧΩΡΗΤΙΚ. ΚΑΤΑ ΠΟΛ. ΕΝΟΤ. (κατ)
	(1)	(2)	(3)	(4)	(5)	(6)	(7)	(8)	(9)
	p	ε	σ	k	u	$d=\frac{\sigma}{k+u\sigma}10^4$	λ	$c=\varepsilon d\lambda$	$c'=c-p$
ΠΟΛΕΟΔΟΜΙΚΗ ΕΝΟΤΗΤΑ I (ΙΤΕΑ)	2098	57	1,50	30	60	125	0,5	3562	1464
ΠΟΛΕΟΔΟΜΙΚΗ ΕΝΟΤΗΤΑ II (ΙΤΕΑ)	2000	61	1,80	30	60	130	0,5	3965	1965
ΠΟΛΕΟΔΟΜΙΚΗ ΕΝΟΤΗΤΑ III (ΚΙΡΡΑ)	1043	67	1,20	30	60	117	0,5	3920	2877
ΣΥΝΟΛΟ	5141							11.447	

Τμήμ. Δ/νση 8-1-87 9/1/87


Ο ΥΠΟΥΡΓΟΣ
ΕΥΑΓ. ΚΟΥΛΟΥΜΠΗΣ

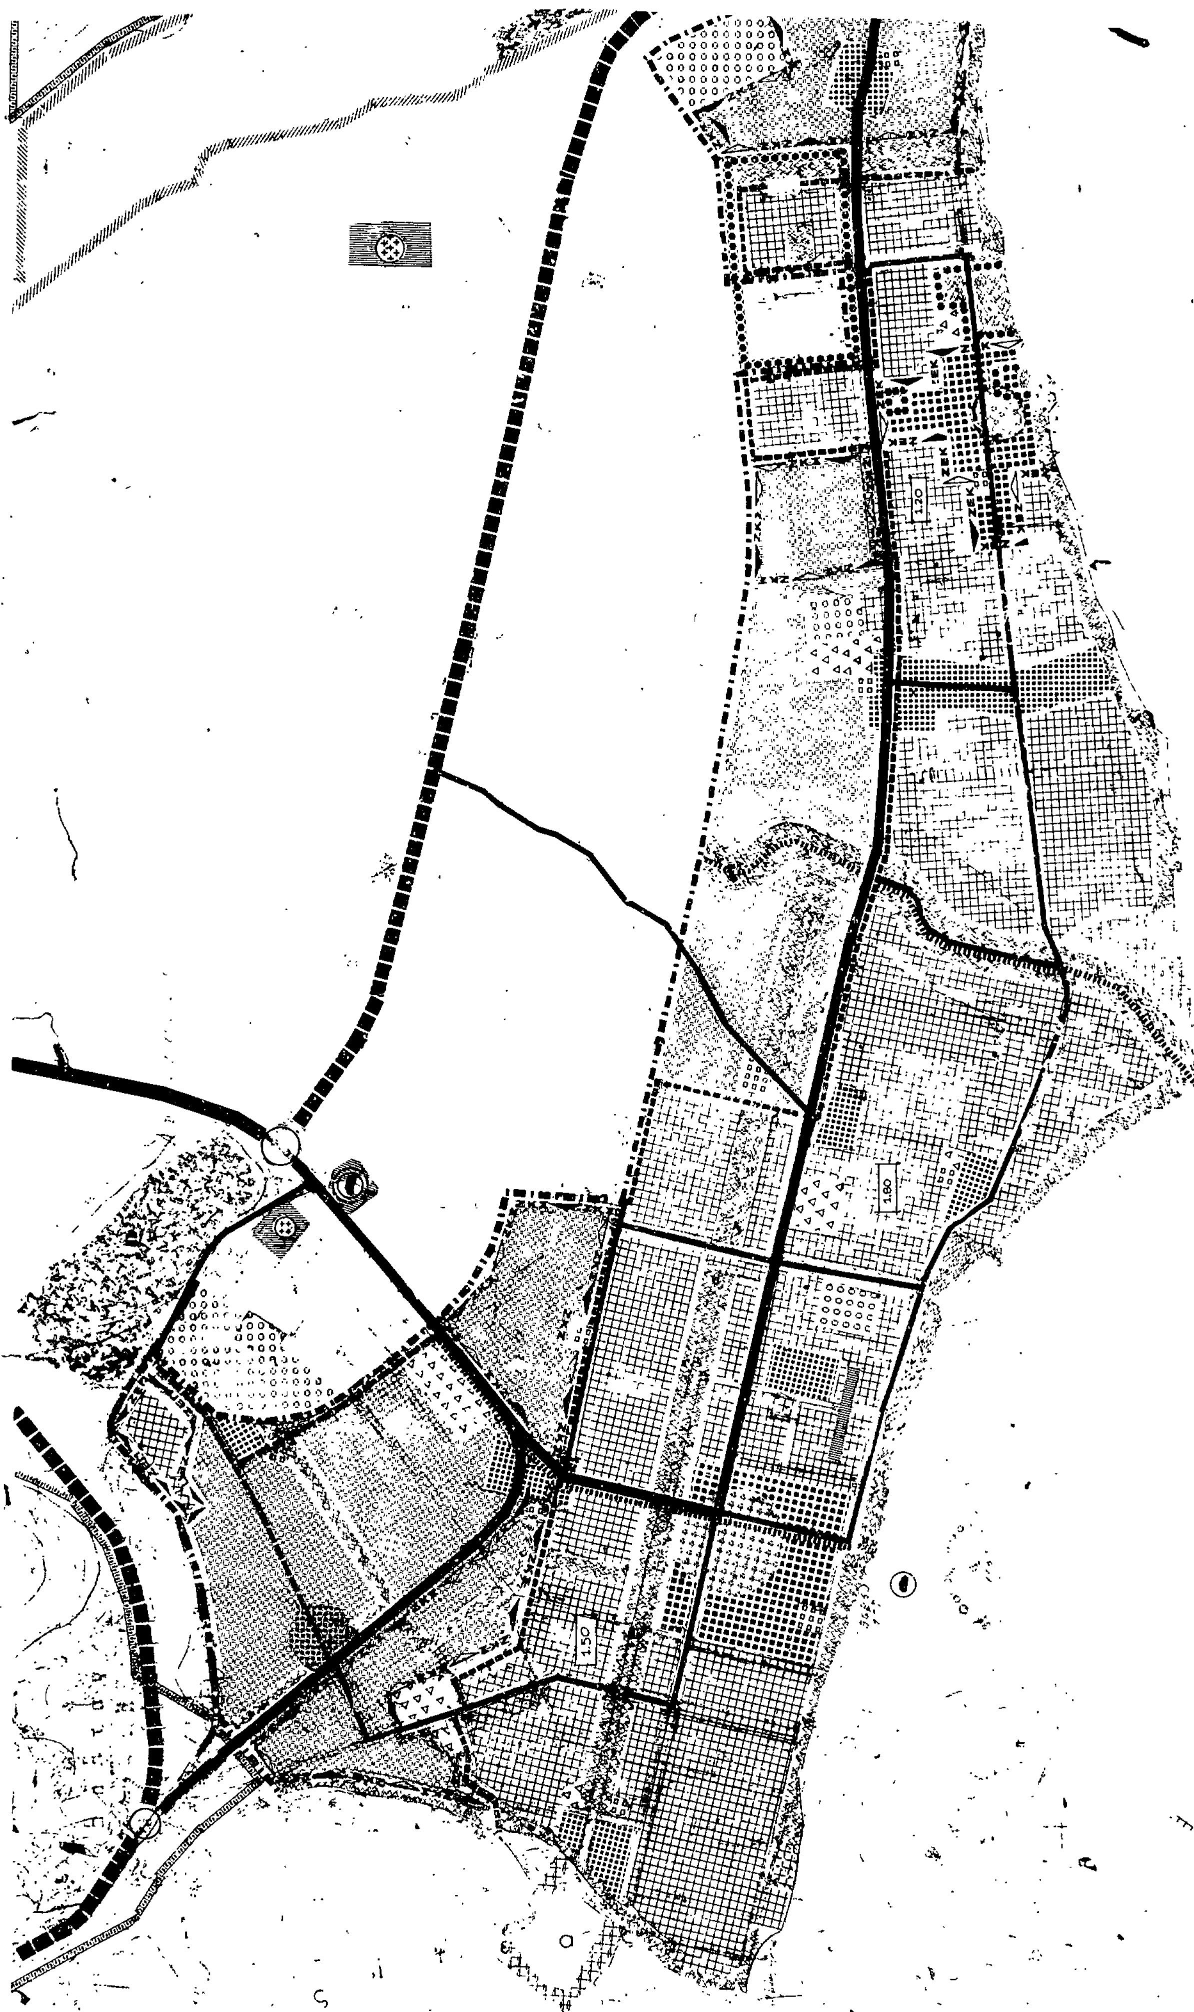
1.80

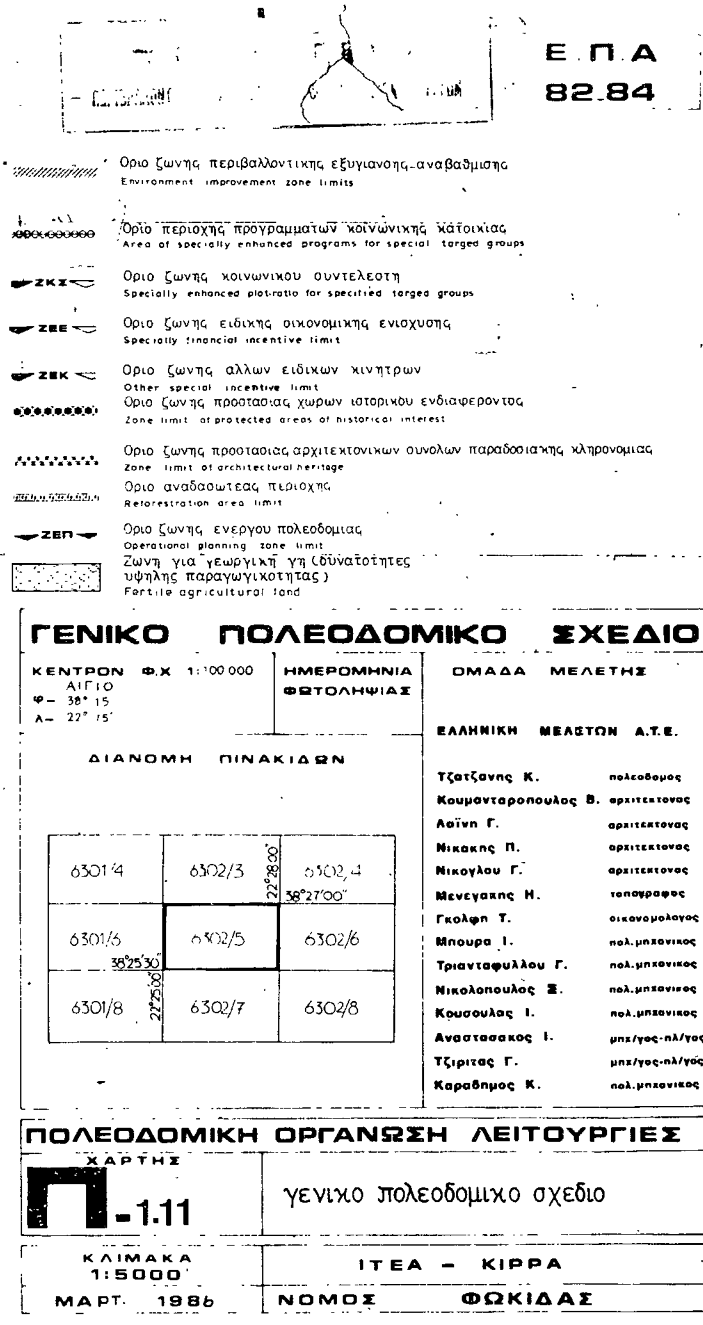
Ιαματικές Πηγές
ΥΠΟΜΝΗΜΑ
Ορια σχεδιου πολης 1987
Town-plan boundaries 1987
Ορια οικισμου προ του '23
Limits of pre.1923 settlement
Ορια εγκεκριμμενου σχεδιου πολης 1982
Town-plan limits 1982
Ορια συνοικιας
District limits
Ορια γειτονιας
Neighborhood limits
1.Μεσος συντελεστης δομησης κατα πολεοδομικη ενοτητα
-Average plot ratio per urban unit
Κεντρικες λειτουργιες πολης
Central area
Τοπικα κεντρα πολεοδομικων ενοτητων/γειτονιων
Local centre-district/neighborhood
Επεκταση σχεδιου πολεως
Town plan expansion
Κατοικια
Residential area
Εκπαιδευση
Education
Περιθαλψη
Health
Προνοια
Welfare
Αθλητισμος
Sports
Πολιτιστικες λειτουργιες
Cultural services
Αστικο πρασινο ελευθεροι χωροι
Green area-open spaces
Ιδιαιτερες χρησεις
Special uses
Ελευθερη λεωφορος
Motorway
Αρτηρια
Arterial street
Συλλεκτηρια
Collector street
Εγκαταστασεις μαζικων μεταφορων
Public transport installations
Σταθμος φορτηγων
Truck station
Σταθμος λεωφορειων
Bus station
Λιμανι
Harbor
Ελικοδρομιο
Heliport
Νεκροταφειο
Cemetery
Ζωνη για πεαστικο πρασινο
Green areas outside city limits
Ορια περιοχης ρυθμιση προυνθεσιας ανάδειξης
Ε.Π.Α
82.84
Οριο ζωνης περιβαλλοντικης εξυγιανσης-αναβαθμισης
Environment improvement zone limits
Οριο περιοχης προγραμματων κοινωνικης κατοικιας
Area of specially enhanced programs for special targed groups
Οριο ζωνης κοινωνικου συντελεστη
Specially enhanced plot-ratio for specified targed groups
ΖΚΣ
Οριο ζωνης ειδικης οικονομικης ενισχυσης
Specially financial incentive limit
ΖΕΕ
Οριο ζωνης αλλων ειδικων κινητρων
Other special incentive limit
ΖΕΚ
Οριο ζωνης προστασιας χωρων ιστορικου ενδιαφεροντος
Zone limit of protected areas of historical interest
Οριο ζωνης προστασιας αρχιτεκτονικων συνολων παραδοσιακης κληρονομιας
Zone limit of architectural heritage
Οριο αναδασωσεως περιοχης
Reforestration area limit
Οριο ζωνης ενεργου πολεοδομιας
Operational planning zone limit
ΖΕΠ
Ζωνη για γεωργικη γη (δυνατοτητες υψηλης παραγωγικοτητας)
Fertile agricultural land
Γ.1727/87
εγκρισεως Γενικου Πολεοδομικου Σχεδιου (Γ.Π.Σ.) των οικισμων Ιτεας και Κιρρας νομου Φωκιδας.
20 Ιανουαριου 1987.
ΔΙΕΥΘΥΝΤΗΣ
ΓΕΝΙΚΟ ΠΟΛΕΟΔΟΜΙΚΟ ΣΧΕΔΙΟ
ΚΕΝΤΡΟΝ Φ.Χ 1:100 000
ΑΙΓΙΟ
Φ- 38° 15
Λ- 22° 15'
ΗΜΕΡΟΜΗΝΙΑ ΦΩΤΟΛΗΨΙΑΣ
ΔΙΑΝΟΜΗ ΠΙΝΑΚΙΔΩΝ
6301/4
6302/3
6302/4
6301/6
6302/5
6302/6
6301/8
6302/7
6302/8
22°28'00"
38°27'00"
38°25'30"
22°25'00"
ΟΜΑΔΑ ΜΕΛΕΤΗΣ
ΕΛΛΗΝΙΚΗ ΜΕΛΕΤΩΝ Α.Τ.Ε.
Τζατζανης Κ. πολεοδομος
Κουμανταροπουλος Β. αρχιτεκτονας
Λαϊνη Γ. αρχιτεκτονας
Νικακης Π. αρχιτεκτονας
Νικογλου Γ. αρχιτεκτονας
Μενεγακης Η. τοπογραφος
Γκολφη Τ. οικονομολογος
Μπουρα Ι. πολ.μηχανικος
Τριανταφυλλου Γ. πολ.μηχανικος
Νικολοπουλος Σ. πολ.μηχανικος
Κρυσουλας Ι. πολ.μηχανικος
Αναστασακος Ι. μηχ/γος-πλ/γος
Τζιριτας Γ. μηχ/γος-πλ/γος
Καραθημος Κ. πολ.μηχανικος
ΠΟΛΕΟΔΟΜΙΚΗ ΟΡΓΑΝΩΣΗ ΛΕΙΤΟΥΡΓΙΕΣ
ΧΑΡΤΗΣ
Π-1.11
γενικο πολεοδομικο σχεδιο
ΚΛΙΜΑΚΑ
1:5000
ΜΑΡΤ. 1986
ΙΤΕΑ - ΚΙΡΡΑ
ΝΟΜΟΣ ΦΩΚΙΔΑΣ

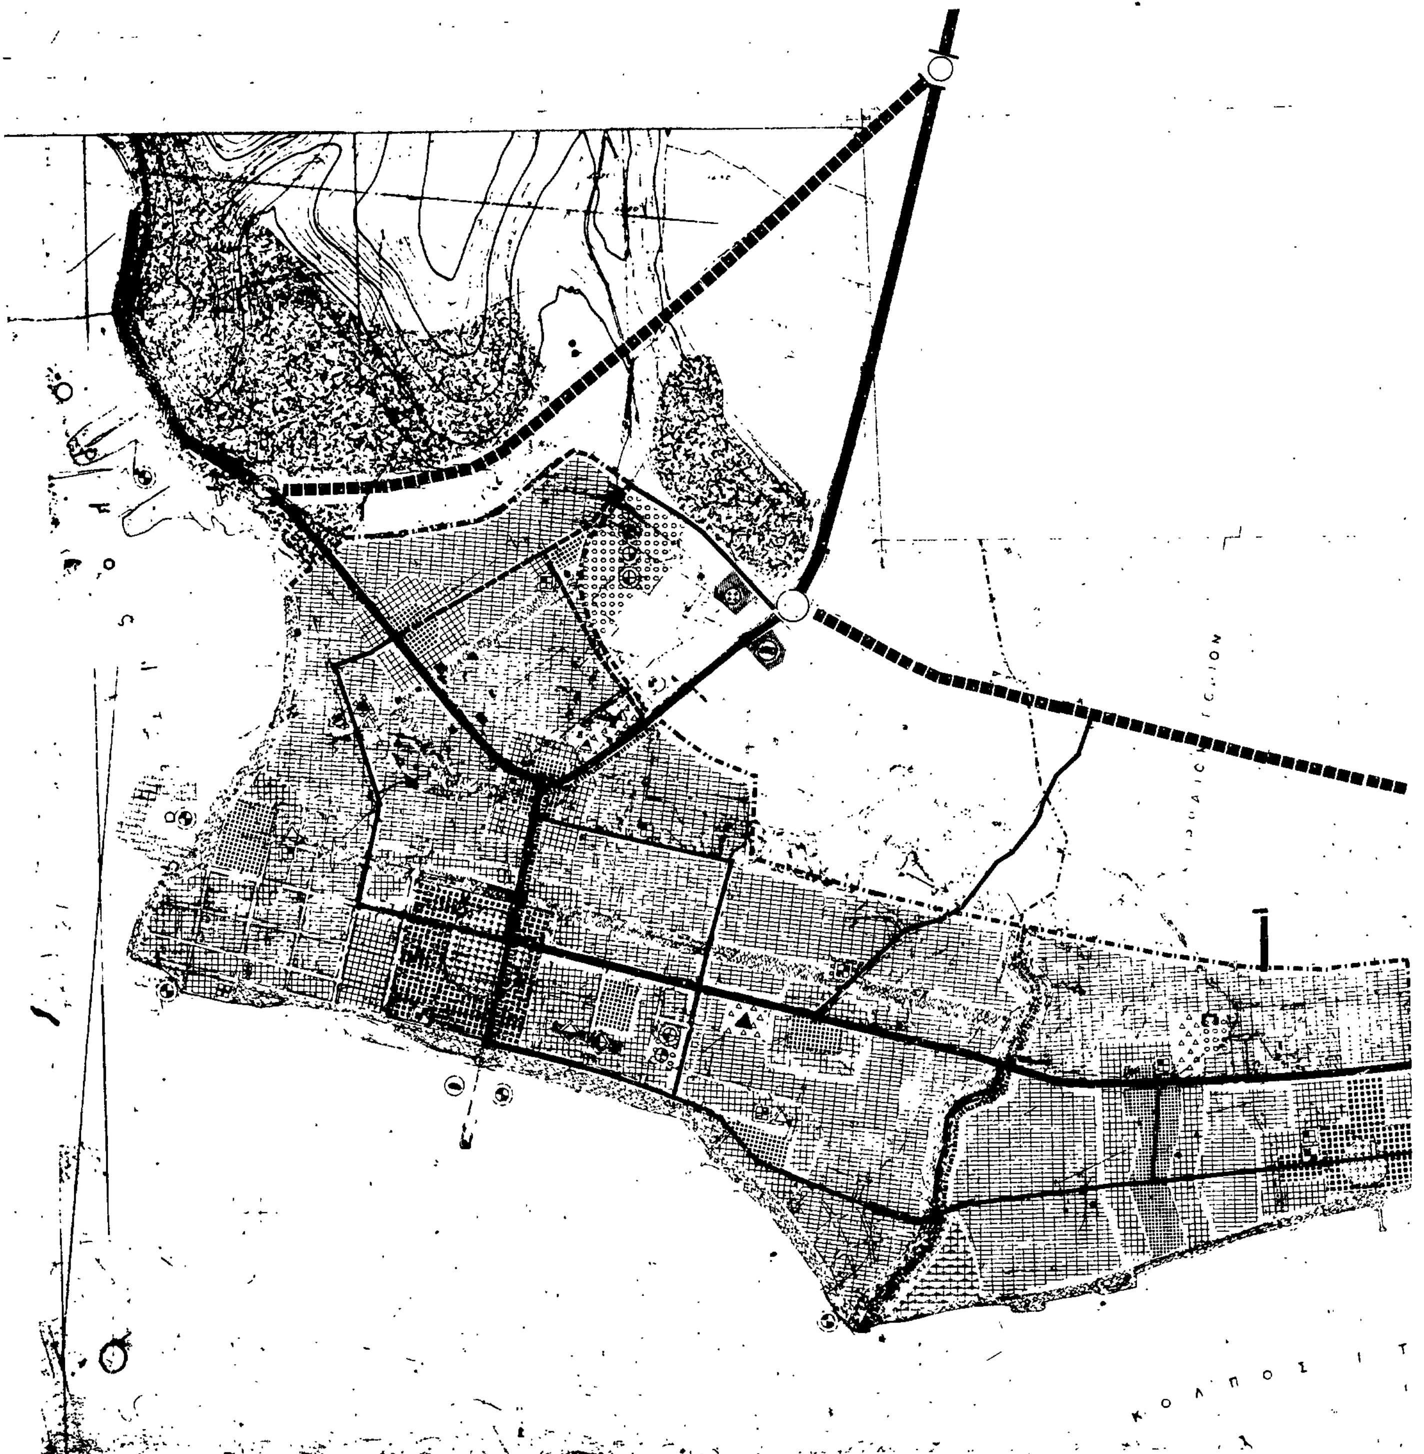

Γ. 1727/87
Έγκριση Γενικού Πολεοδομικού Σχεδίου (Γ.Π.Σ.) των οικισμών Ιτέας και Κίρρας νομού Φωκίδας.
20 Ιανουαρίου 1987
Ο ΔΙΕΥΘΥΝΤΗΣ

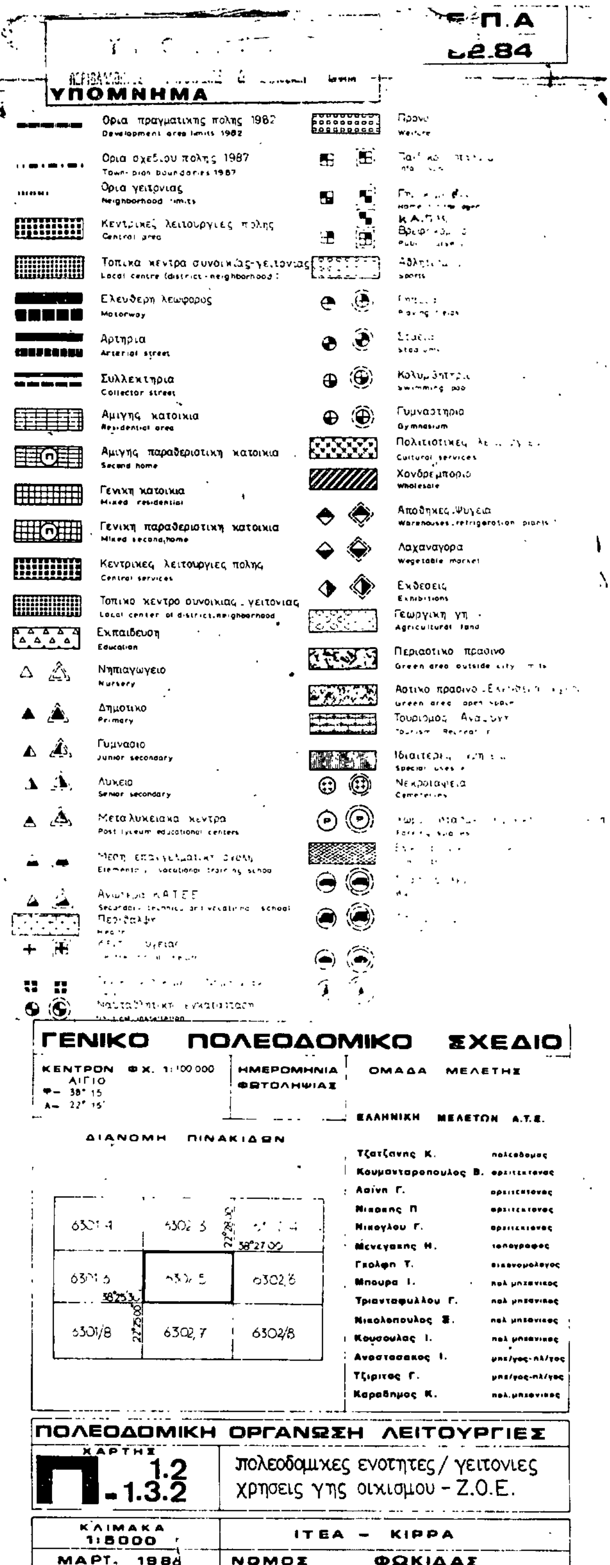

ΙΑΜΑΤΙΚΕΣ ΠΗΓΕΣ

ΕΛΛΑΣ

Ε.Π.Α
82.84

ΥΠΟΜΝΗΜΑ

Ζώνη προστασίας δασών
Protected ... zone

Όριο αναδασωτέας περιοχής
Reforestration area limit

Παράκτια φύτευση
Costal lay-out

Γ. 1727/87
εγκρίσεως Γενικού Πολεοδομικού Σχεδίου (Γ.Π.Ε.) των οικισμών Ιτέας και Κίρρας νομού Φωκίδας.

20 Ιανουαρίου 1987

ΔΙΕΥΘΥΝΤΗΣ

ΓΕΝΙΚΟ ΠΟΛΕΟΔΟΜΙΚΟ ΣΧΕΔΙΟ

ΚΕΝΤΡΟΝ ΦΧ 1:100.000
ΑΙΓΙΟ
Φ – 38° 15'
Λ – 22° 15'

ΗΜΕΡΟΜΗΝΙΑ ΦΩΤΟΛΗΨΙΑΣ

ΟΜΑΔΑ ΜΕΛΕΤΗΣ

ΕΛΛΗΝΙΚΗ ΜΕΛΕΤΩΝ Α.Τ.Ε.

Τζατζάνης Κ.	πολεοδόμος
Κουμανταρόπουλος Β.	αρχιτέκτονες
Λαίνη Γ.	αρχιτέκτονες
Νικάκης Π.	αρχιτέκτονες
Νικογλου Γ.	αρχιτέκτονες
Μενεγάκης Η.	τοπογράφος
Γκολφη Τ.	οικονομολόγος
Μπουρα Ι.	πολ. μηχανικός
Τριανταφύλλου Γ.	πολ. μηχανικός
Νικολόπουλος Σ.	πολ. μηχανικός
Κουσουλας Ι.	πολ. μηχανικός
Αναστασάκος Ι.	μηχ/γος-πλ/γος
Τζιρίτας Γ.	μηχ/γος-πλ/γος
Καραδήμος Κ.	πολ. μηχανικός

ΔΙΑΝΟΜΗ ΠΙΝΑΚΙΔΩΝ

ΑΜΦΙΣΣΑ
ΛΙΔΟΡΙΚΙ
38° 37' 30"
ΑΜΦΙΚΛΕΙΑ
22° 15'
38° 30'
ΙΤΕΑ

ΠΟΛΕΟΔΟΜΙΚΗ ΟΡΓΑΝΩΣΗ ΛΕΙΤΟΥΡΓΙΕΣ

ΧΑΡΤΗΣ
Π-1.9

προστασία περιβάλλοντος

ΚΛΙΜΑΚΑ 1:25000
ΜΑΡΤ. 1986

ΙΤΕΑ-ΚΙΡΡΑ

ΝΟΜΟΣ ΦΩΚΙΔΑΣ

Αγία Ευθυμία
Όρμος Ιτέας
Όρμος Γαλαξιδίου
Γαλαξίδιον
Χρυσού
Δελφοί
Κίρρα

Ε.Π.Α
82.84

ΥΠΟΜΝΗΜΑ

Ορια Δημων και Κοινοτητων
Municipality and community limits

Ορια σχεδιου πολης 1987
Town-plan boundaries 1987

Ορια περιοχης με δικτυο ομβριων
Limits of area with storm sewers

ΑΟ Βασικοι αγωγοι ομβριων
Main storm sewer

Διευθετηση ρεμματων με ανοικτη διατομη
Stream with lined bed

Διευθετηση ρεμματων με κλειστη διατομη
Culvert

Διευθετηση ρεμματων με αναχωμα
Stream with levee

1: Αναβαθμός

2: Λεκάνη ηρεμίας

Σημειο εκβολης ομβριων
End of storm sewer outfall

ΑΤ Συλλεκτηρια
Intercepting

Γ.1727/87
εγκρίσεις Γενικού Πολεοδομικού Σχεδίου (Γ.Π.Σ.) των οικισμών Ιτέας και Κίρρας νομού Φωκίδας.
20 Ιανουαρίου 1987
Διευθυντής
Βασ. Γρύλλης

ΓΕΝΙΚΟ ΠΟΛΕΟΔΟΜΙΚΟ ΣΧΕΔΙΟ

ΚΕΝΤΡΟΝ Φ.Χ. 1:100.000 ΑΙΓΙΟ
φ– 38° 45′
λ– 22° 15′

ΗΜΕΡΟΜΗΝΙΑ ΦΩΤΟΛΗΨΙΑΣ

ΔΙΑΝΟΜΗ ΠΙΝΑΚΙΔΩΝ

6301/4	6302/3	6302/4
6301/6	6302/5	6302/6
6301/8	6302/7	6302/8

22°28′00″ 38°27′00″ 38°25′3… 22°2…

ΟΜΑΔΑ ΜΕΛΕΤΗΣ

ΕΛΛΗΝΙΚΗ ΜΕΛΕΤΩΝ Α.Τ.Ε.

Τζατζονης Κ. πολεοδομος
Κουμανταροπουλος Β. αρχιτεκτονας
Λαΐνη Γ. αρχιτεκτονας
Νικακης Π. αρχιτεκτονας
Νικογλου Γ. αρχιτεκτονας
Μενεγακης Η. τοπογραφος
Γκολφή Τ. οικονομολογος
Μπουρα Ι. πολ.μηχανικος
Τριανταφυλλου Γ. πολ.μηχανικος
Νικολοπουλος Σ. πολ.μηχανικος
Κουσουλας Ι. πολ.μηχανικος
Αναστασακος Ι. μηχ/γος-ηλ/γος
Τζιριτας Γ. μηχ/γος-ηλ/γος
Καραδημος Κ. πολ.μηχανικος

ΤΕΧΝΙΚΗ ΥΠΟΔΟΜΗ

ΧΑΡΤΗΣ Π. 2.3.1 2.3.2

αποχετευση ομβριων

ΚΛΙΜΑΚΑ 1/10000

ΜΑΡΤ. 1988


ΙΤΕΑ - ΚΙΡΡΑ

ΝΟΜΟΣ ΦΩΚΙΔΑΣ

ΑΟ ΑΤ ΑΟ ΑΟ ΑΟ ΑΤ ΑΟ ΑΟ

Βάλτος

Κόλπος Ιτέας

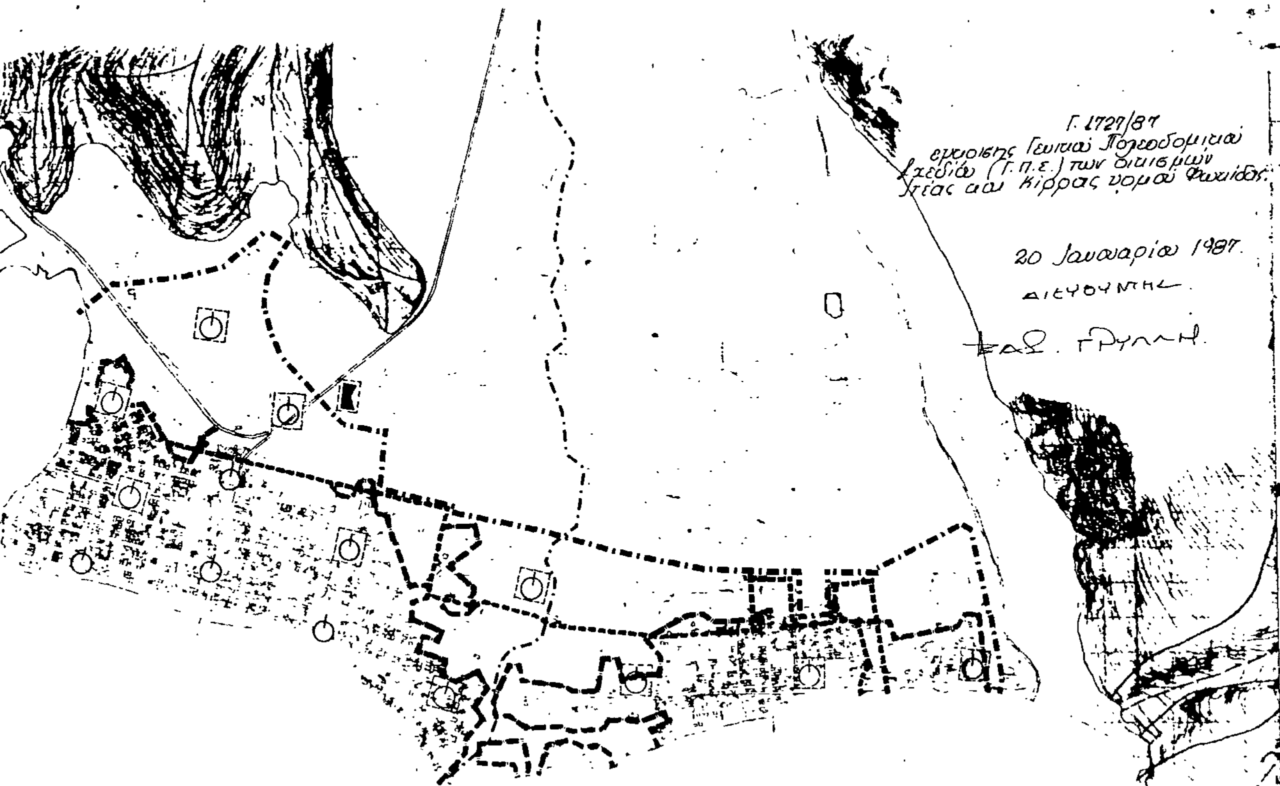

Ε.Π.Α
82.84

ΥΠΟΜΝΗΜΑ

- Ορια Δημων και Κοινοτητων / Municipality and community limits
- Ορια σχεδιου πολης 1987 / Town plan limits 1987
- Πυροσβεστικος σταθμος / Fire station
- Σημειο υδροληψιας για πυροσβεση / Water-supply point for fire

ΓΕΝΙΚΟ ΠΟΛΕΟΔΟΜΙΚΟ ΣΧΕΔΙΟ

ΚΕΝΤΡΟΝ Φ.Χ. 1:100 000	ΗΜΕΡΟΜΗΝΙΑ ΦΩΤΟΛΗΨΙΑΣ
ΑΙΓΙΟ φ– 38° 45′ λ– 22° 15′	

ΔΙΑΝΟΜΗ ΠΙΝΑΚΙΔΩΝ

6301/4	6302/3	6302/4
6301/6	6302/5	6302/6
6301/8	6302/7	6302/8

22°28′00″ 38°27′00″

ΟΜΑΔΑ ΜΕΛΕΤΗΣ

ΕΛΛΗΝΙΚΗ ΜΕΛΕΤΩΝ Α.Τ.Ε.

Τζατζανης Κ.	πολεοδομος
Κουμανταροπουλος Β.	αρχιτεκτονας
Λαϊνη Γ.	αρχιτεκτονας
Νικακης Π.	αρχιτεκτονας
Νικογλου Γ.	αρχιτεκτονας
Μενεγακης Η.	τοπογραφος
Γκολφη Τ.	οικονομολογος
Μπουρα Ι.	πολ.μηχανικος
Τριανταφυλλου Γ.	πολ.μηχανικος
Νικολοπουλος Σ.	πολ.μηχανικος
Κουσουλας Ι.	πολ.μηχανικος
Αναστασακος Ι.	μηχ/γος-ηλ/γος
Τζιριτας Γ.	μηχ/γος-ηλ/γος
Καραδημος Κ.	πολ.μηχανικος

ΤΕΧΝΙΚΗ ΥΠΟΔΟΜΗ

ΧΑΡΤΗΣ Π-3.1.2 πυροπροστασια – οικισμος

ΚΛΙΜΑΚΑ 1:10000 — ΙΤΕΑ - ΚΙΡΡΑ

ΜΑΡΤ. 1986 — ΝΟΜΟΣ ΦΩΚΙΔΑΣ

Ε.Π.Α
82.84

Π.1727/87
έγκρισης Γενικού Πολεοδομ.
σχεδίου (Γ.Π.Σ.) των οικισμών
Ιτέας και Κίρρας νομού Φωκ.
20 Ιανουαρίου
Ο ΔΙΕΥΘΥΝΤΗΣ

ΥΠΟΜΝΗΜΑ

Ορια Δημων και Κοινοτητων
Municipality and community limits

Ορια σχεδιου πολης 1987
Townplan limits

Χωροι καταλληλοι για συγκεντρωση πληθυσμου σε περιπτωση σεισμου
gathering spaces for population in case of earthquake

1. ΕΛΕΥΘΕΡΑ ΟΙΚΟΠΕΔΑ
2. ΠΑΙΔΙΚΗ ΧΑΡΑ (ΠΛΑΤΕΙΑ).
3. ΚΕΝΤΡΙΚΗ ΠΛΑΤΕΙΑ
4. ΔΗΜΟΤΙΚΟ ΣΧΟΛΕΙΟ
5. ΤΟΠΙΚΗ ΠΛΑΤΕΙΑ (ΒΑ ΠΡΟΤΑΣΗ)
6. ΔΗΜΟΤΙΚΟ ΣΧΟΛΕΙΟ.
7. ΕΛΕΥΘΕΡΟΙ ΧΩΡΟΙ.

Συγκεντρωσεις επισιτισμου, διανομης

1. ΚΟΙΝΟΤΙΚΟ ΚΑΤΑΣΤΗΜΑ. (ΧΩΡΟΣ ΟΙΚΟΠΕΔΟΥ ΠΙΣΘ).
2. ΧΩΡΟΣ ΠΡΟΒΛΕΠΟΜΕΝΟΣ. (ΒΑ ΠΡΟΤΑΣΗ) ΓΙΑ ΜΕΤΑΦΟΡΕΣ + ΧΟΝΔΡΕΜΠΟΡΙΟ
3. ΧΩΡΟΣ ΚΟΝΤΑ ΣΤΗΝ ΤΟΠΙΚΗ ΠΛΑΤΕΙΑ (ΒΑ ΠΡΟΤΑΣΗ).

Περιοχες εξυπηρετησης πληθυσμου απο τους χωρους συγκεντρωσης
catchment area of gathering spaces

Πυροσβεστικοι σταθμοι
Fire stations

Χωροι περιθαλψης
health installations

ΓΕΝΙΚΟ ΠΟΛΕΟΔΟΜΙΚΟ ΣΧΕΔΙΟ

ΚΕΝΤΡΟΝ ΦΧ 1:100.000
ΑΙΓΙΟ
φ — 38° 45
λ — 22° 45

ΗΜΕΡΟΜΗΝΙΑ ΦΩΤΟΛΗΨΙΑΣ

ΟΜΑΔΑ ΜΕΛΕΤΗΣ

ΕΛΛΗΝΙΚΗ ΜΕΛΕΤΩΝ Α.Τ.Ε.

Τζατζανης Κ.	πολεοδομος
Κουμαντοροπουλος Β.	αρχιτεκτονας
Λαινη Γ	αρχιτεκτονας
Νικακης Π.	αρχιτεκτονας
Νικογλου Γ.	αρχιτεκτονας
Μενεγακης Η.	τοπογραφος
Γκολφη Τ.	οικονομολογος
Μπουρα Ι.	πολ μηχανικος
Τριανταφυλλου Γ.	πολ. μηχανικος
Νικολοπουλος Σ.	πολ. μηχανικος
Κουσουλας Ι.	πολ. μηχανικος
Αναστασακος Ι.	μηχ/γος-πλ/γος
Τζιριτας Γ.	μηχ/γος-πλ/γος
Καραδημος Κ.	πολ μηχανικος

ΔΙΑΝΟΜΗ ΠΙΝΑΚΙΔΩΝ

ΤΕΧΝΙΚΗ ΥΠΟΔΟΜΗ

ΧΑΡΤΗΣ
Π-3.2

προστασια απο σεισμο
οικισμος

ΚΛΙΜΑΚΑ
1:10000
ΜΑΡΤ. 1986

ΙΤΕΑ - ΚΙΡΡΑ
ΝΟΜΟΣ ΦΩΚΙΔΑΣ

Ε.Π.Α
82.84

Γ.1727/87
εφαρμογής Γενικού Πολεοδομικού Σχεδίου (Γ.Π.Σ.) των οικισμών Ιτέας και Κίρρας νομού Φωκίδας

20 Ιανουαρίου 1987

Διευθυντής

ΥΠΟΜΝΗΜΑ

- Ορια σχεδίου πόλης 1987 — Town plan limits
- περιοχη προστασιας απο πλημμυρα
- υπόχυλιση χειμαρρου λογω θεομηνιας + διευθετηση, μετρα προστασιας (απαγορευση νεαχυμων υγρ)

ΓΕΝΙΚΟ ΠΟΛΕΟΔΟΜΙΚΟ ΣΧΕΔΙΟ

ΚΕΝΤΡΟΝ Φ.Χ. 1:100.000 ΑΙΓΙΟ
φ — 38° 45'
λ — 22° 15'

ΗΜΕΡΟΜΗΝΙΑ ΦΩΤΟΛΗΨΙΑΣ

ΔΙΑΝΟΜΗ ΠΙΝΑΚΙΔΩΝ

6301/4	6302/3	6302/4
6301/6	6302/5	6302/6
6301/8	6302/7	6302/8

22°28'00" 38°27'00" 38°25'30" 22°23'00"

ΟΜΑΔΑ ΜΕΛΕΤΗΣ

[illegible] Α.Τ.Ε.

[illegible] Κ.
[illegible] Β.
[illegible] Γ.
[illegible] Π.
[illegible] Γ.
[illegible] Ν.
Γκολφη Τ.
Μπουρα Ι.
Τριανταφυλλου Γ.
Νικολοπουλος Ξ.
[illegible] Ι.
Αναστασακης Ι.
Τζιρτας Γ.
[illegible] Κ.

ΤΕΧΝΙΚΗ ΥΠΟΔΟΜΗ

ΧΑΡΤΗΣ Π-3.3 — θεομηνιες - οικισμος

ΚΛΙΜΑΚΑ 1:10000 — ΙΤΕΑ - ΚΙΡΡΑ

ΜΑΡΤ. 1986 — ΝΟΜΟΣ ΦΩΚΙΔΑ

Ε.Π.Α
82.84

ΥΠΟΜΝΗΜΑ

- Ορια Δημων και Κοινοτητων / Municipality and community limits
- Οριο ΖΟΕ / Urban Development Control Zone limits
- Ορια σχεδιου πολης 1987 / Town-plan boundaries 1987
- Κυριος αγωγος ακαθαρτων / Main sanitary sewer
- Σημειο εκβολης ακαθαρτων / End of sanitary sewer outfall
- Αντλιοστασιο / Pumping station
- Βασικοι αγωγοι ακαθαρτων / Skeleton sanitary sewers
- Αγωγος Με καταθλιψη / Pumped supply
- Εγκαταστασεις επεξεργασιας λυματων / Sewage treatment plan

Γ.1727/87
εγκρίσεως Γενικού Πολεοδομικού Σχεδίου (Γ.Π.Σ.) των οικισμών Ιτέας και Κίρρας νομού Φωκίδας.
20 Ιανουαρίου 1987
ΔΙΕΥΘΥΝΤΗΣ
ΕΛΘ. ΓΡΥΛΛΗ

ΓΕΝΙΚΟ ΠΟΛΕΟΔΟΜΙΚΟ ΣΧΕΔΙΟ

ΚΕΝΤΡΟΝ ΦΧ 1:100 000 ΑΙΓΙΟ φ– 38° 45' λ– 22° 15'	ΗΜΕΡΟΜΗΝΙΑ ΦΩΤΟΛΗΨΙΑΣ	ΟΜΑΔΑ ΜΕΛΕΤΗΣ

ΔΙΑΝΟΜΗ ΠΙΝΑΚΙΔΩΝ

ΕΛΛΗΝΙΚΗ ΜΕΛΕΤΩΝ Α.Τ.Ε.

Τζατζανης Κ.	πολεοδομος
Κουμανταροπουλος Θ.	αρχιτεκτονας
Λαϊνη Γ.	αρχιτεκτονας
Νικακης Π.	αρχιτεκτονας
Νικογλου Γ.	αρχιτεκτονας
Μενεγακης Η.	τοπογραφος
Γκολφη Τ.	οικονομολογος
Μπουρα Ι.	πολ.μηχανικος
Τριανταφυλλου Γ.	πολ.μηχανικος
Νικολοπουλος Σ.	πολ.μηχανικος
Κουσουλας Ι.	πολ.μηχανικος
Αναστασακος Ι.	μηχ/γος-ηλ/γος
Τζιριτας Γ.	μηχ/γος-ηλ/γος
Καραδημος Κ.	πολ.μηχανικος

ΤΕΧΝΙΚΗ ΥΠΟΔΟΜΗ

ΧΑΡΤΗΣ 2.4.1 – 2.4.2

ΑΠΟΧΕΤΕΥΣΗ ΑΚΑΘΑΡΤΩΝ
ΕΥΡ. ΠΕΡΙΟΧΗ – ΟΙΚΙΣΜΟΣ

ΚΛΙΜΑΚΑ 1:10000

ΙΤΕΑ - ΚΙΡΡΑ

ΜΑΡΤ. 1986 ΝΟΜΟΣ ΦΩΚΙΔΑΣ

Ε.Π.Α
82.84

ΥΠΟΜΝΗΜΑ

Ορια Δημων και Κοινοτητων
Municipality and community limits

Ορια εγκεκριμενου σχεδιου πολης 1982
Town-plan limits 1982

Ορια οικισμου προ του 23
Limits of pre-1923 settlement

Ορια πραγματικης πολης 1982
Development area limits 1982

Ορια σχεδιου πολης 1987
Town plan boundaries 1987

Ορια συνοικιας
District limits

Ορια γειτονιας
Neighborhood limits

Περιοχη επεκτασεων
Expansion area

Ορια πολεοδομικων ενοτητων - γειτονιων
Urban unit limits

1 Μικτη πυκνοτητα (κατ/Ηα) κατα πολεοδομικη ενοτητα
Brutto density per urban unit

2 Μεσος Συντελεστης Δομησης κατα πολεοδομικη ενοτητα
Average plot ratio per urban unit

Γ 1727/87
Εγκρισης Γενικου Πολεοδομικου Σχεδιου (Γ.Π.Σ.) των οικισμων Ιτεας και Κιρρας νομου Φωκιδας.

20 Ιανουαριου 1987
ΔΙΕΥΘΥΝΤΗΣ

ΓΕΝΙΚΟ ΠΟΛΕΟΔΟΜΙΚΟ ΣΧΕΔΙΟ

ΚΕΝΤΡΟΝ ΦΧ. 1:100 000
ΑΙΓΙΟ
Φ = 38° 15
Λ = 22° 15'

ΗΜΕΡΟΜΗΝΙΑ ΦΩΤΟΛΗΨΙΑΣ

ΔΙΑΝΟΜΗ ΠΙΝΑΚΙΔΩΝ

6301/4	6302/3	6302/4
6301/6	6302/5	6302/6
6301/8	6302/7	6302/8

ΟΜΑΔΑ ΜΕΛΕΤΗΣ

ΕΛΛΗΝΙΚΗ ΜΕΛΕΤΩΝ Α.Τ.Ε.

ΠΟΛΕΟΔΟΜΙΚΗ ΟΡΓΑΝΩΣΗ ΛΕΙΤΟΥΡΓΙΕΣ

ΧΑΡΤΗΣ Π - 1.4 / 1.5

επεκτασεις σχεδιου πολης
πυκνοτητες κ συντελεστες δομησης

ΚΛΙΜΑΚΑ 1:5000

ΜΑΡΤ. 1986

ΙΤΕΑ - ΚΙΡΡΑ


ΝΟΜΟΣ ΦΩΚΙΔΑΣ

ΚΙΡΡΑ

I 132/1,50

II 130/1,80

III 112/1,30

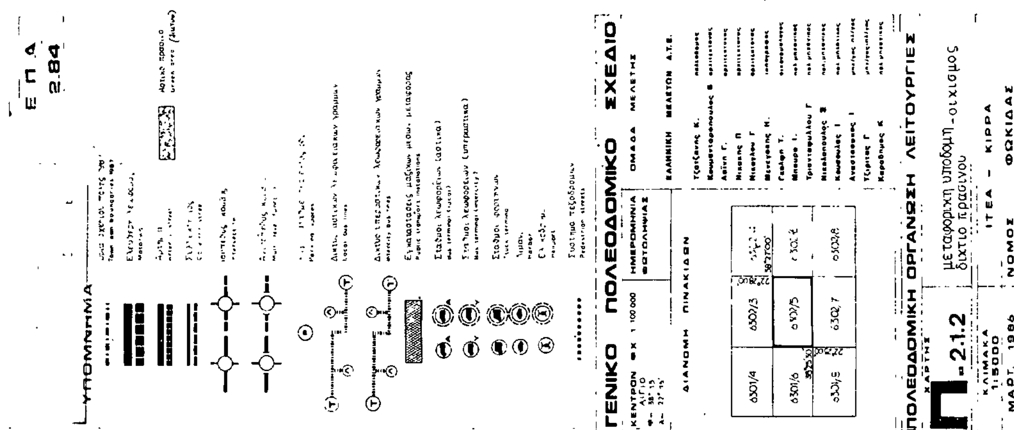
ΕΠΑ
2.84
ΥΠΟΜΝΗΜΑ
ΓΕΝΙΚΟ ΠΟΛΕΟΔΟΜΙΚΟ ΣΧΕΔΙΟ
ΠΟΛΕΟΔΟΜΙΚΗ ΟΡΓΑΝΩΣΗ ΛΕΙΤΟΥΡΓΙΕΣ
Π 2.1.2
ΙΤΕΑ - ΚΙΡΡΑ
ΝΟΜΟΣ ΦΩΚΙΔΑΣ



Ε.Π.Α
32.84

ΥΠΟΜΝΗΜΑ

- Όρια Δήμων και Κοινοτήτων / Municipality and community limits
- Όρια ΖΟΕ / Urban development control zone limits
- Όρια σχεδίου πόλης 1937 / Town plan boundaries
- Εγκαταστάσεις υπογείας συλλήψης / Subsurface intake installations
- Υδραγωγείο πόσιμο νερού / Conveyance conduit, potable water.
  - με ροή βαρύτητας υπό πίεση σε ανοικτό κυκλώμα / gravity flow, pressure conduit, open system
  - με καταθλίψη / pumped supply
- Επίγεια δεξαμενή / Surface storage
- Ραστικοί αγωγοί / Main conduits
  - Με ροή βαρύτητας υπό πίεση σε κλειστό κυκλώμα / Gravity flow, pressure conduit, looped system

Γ. 1727/87
εγκρίσης Γενικού Πολεοδομικού Σχεδίου (Γ.Π.Σ.) των οικισμών Ιτέας Κίρρας νομού Φωκίδας

20 Ιανουαρίου 1987.

Ο ΔΙΕΥΘΥΝΤΗΣ

Βασ. Γρυλλ.

ΓΕΝΙΚΟ ΠΟΛΕΟΔΟΜΙΚΟ ΣΧΕΔΙΟ

ΚΕΝΤΡΟΝ Φ.Χ. 1:100 000 ΑΙΓΙΟ
φ— 38° 45′
λ— 22° 15′

ΗΜΕΡΟΜΗΝΙΑ ΦΩΤΟΛΗΨΙΑΣ

ΔΙΑΝΟΜΗ ΠΙΝΑΚΙΔΩΝ

6302/6
6302/8

ΟΜΑΔΑ ΜΕΛΕΤΗΣ

ΕΛΛΗΝΙΚΗ ΜΕΛΕΤΩΝ Α.Τ.Ε.

Τζατζάνης Κ.	πολεοδόμος
Κουμανταροπουλος Θ.	αρχιτέκτονες
Ααϊνη Γ.	αρχιτέκτονες
Νικακης Π.	αρχιτέκτονες
Νικογλου Γ.	αρχιτέκτονες
Μενεγακης Η.	τοπογράφος
Γκολφη Τ.	οικονομολόγος
Μπουρα Ι.	πολ.μηχανικος
Τριανταφυλλου Γ.	πολ.μηχανικος
Νικολοπουλος Σ.	πολ.μηχανικος
Κουσουλας Ι.	πολ.μηχανικος
Αναστασακος Ι.	μηχ/γεω-πλ/γος
Τζιριτας Γ.	μηχ/γεω-πλ/γος
Καραδημος Κ.	πολ.μηχανικος

ΤΕΧΝΙΚΗ ΥΠΟΔΟΜΗ

ΧΑΡΤΗΣ Π. 2.2.1 / 2.2.2 — ΥΔΡΕΥΣΗ — ΕΥΡΥΤΕΡΗ ΠΕΡΙΟΧΗ – ΟΙΚΙΣΜΟΣ

ΚΛΙΜΑΚΑ 1/10000 — ΙΤΕΑ - ΚΙΡΡΑ

ΜΑΡΤ. 1986 — ΝΟΜΟΣ ΦΩΚΙΔΑΣ


Ε.Π.Α
82.84
ΥΠΟΜΝΗΜΑ
Ζωνες τουριστικης αναπτυξης
Λιανικο εμποριο
Ζωνες ειδικης οικονομικης ενισχυσης
Ζωνες αλλων ειδικων κινητρων
20 Ιανουαρίου 1988
ΓΕΝΙΚΟ ΠΟΛΕΟΔΟΜΙΚΟ ΣΧΕΔΙΟ
ΚΕΝΤΡΟΝ ΦΧ. 1:100 000
ΑΙΓΙΟ
ΗΜΕΡΟΜΗΝΙΑ ΦΩΤΟΛΗΨΙΑΣ
ΟΜΑΔΑ ΜΕΛΕΤΗΣ
ΔΙΑΝΟΜΗ ΠΙΝΑΚΙΔΩΝ
6301/4
6302/3
6302/4
6301/6
6302/5
6302/6
6301/8
6302/7
6302/8
ΠΟΛΕΟΔΟΜΙΚΗ ΟΡΓΑΝΩΣΗ ΛΕΙΤΟΥΡΓΙΕΣ
ΧΑΡΤΗΣ
Π-1.6 1.7 1.8
νεες αναπτυξιακες ζωνες
ζωνες πολεοδομικων μηχανισμων
ζωνες οικον/κων κ' θεσμικων κινητρων
ΚΛΙΜΑΚΑ 1:5000
ΙΤΕΑ - ΚΙΡΡΑ
ΜΑΡΤ. 1986
ΝΟΜΟΣ ΦΩΚΙΔΑΣ
ΚΟΡΙΝΘΙΑΚΟΣ ΚΟΛΠΟΣ
ΚΟΛΠΟΣ ΙΤΕΑΣ

Ε.Π.Α
82.84

ΥΠΟΜΝΗΜΑ

Υποσταθμοι Δ.Ε.Η
Secondary stations of Δ.Ε.Η

Σταθμος μετασχηματισμου
Transformation station

Υπηρεσιες ΟΤΕ
Telecommunication services

Γ.1727/87
εγκρισεις Γενικού Πολεοδομικού Σχεδίου (Γ.Π.Ε) των οικισμών Ιτέας και Κίρρας νομού Φωκίδας.

Αθηνα 20 Ιανουαρίου 1987
Ο ΔΙΕΥΘΥΝΤΗΣ
Βασ. Γρυλλη.

ΓΕΝΙΚΟ ΠΟΛΕΟΔΟΜΙΚΟ ΣΧΕΔΙΟ

ΚΕΝΤΡΟΝ Φ.Χ. 1:100 000
ΑΙΓΙΟ
φ — 38° 45′
λ — 22° 15′

ΗΜΕΡΟΜΗΝΙΑ ΦΩΤΟΛΗΨΙΑΣ

ΔΙΑΝΟΜΗ ΠΙΝΑΚΙΔΩΝ

22°28′30″ 38°27′00″
6302/4
6302/6
6302/8

ΟΜΑΔΑ ΜΕΛΕΤΗΣ

ΕΛΛΗΝΙΚΗ ΜΕΛΕΤΩΝ Α.Τ.Ε.

Τζατζανης Κ.	πολεοδομος
Κουμανταροπουλος Θ.	αρχιτεκτονας
Λαϊνη Γ.	αρχιτεκτονας
Νικακης Π.	αρχιτεκτονας
Νικογλου Γ.	αρχιτεκτονας
Μενεγακης Ν.	τοπογραφος
Γκολφη Τ.	οικονομολογος
Μπουρα Ι.	πολ.μηχανικος
Τριανταφυλλου Γ.	πολ.μηχανικος
Νικολοπουλος Σ.	πολ.μηχανικος
Κουσουλας Ι.	πολ.μηχανικος
Αναστασακος Ι.	μηχ/γος-ηλ/γος
Τζιριτας Γ.	μηχ/γος-ηλ/γος
Καραδημος Κ.	πολ.μηχανικος


ΤΕΧΝΙΚΗ ΥΠΟΔΟΜΗ

ΧΑΡΤΗΣ Π. 2.6.1 2.6.2 2.7.1 2.7.2

ΕΝΕΡΓΕΙΑΚΟ – ΤΗΛΕΠΙΚΟΙΝΩΝΙΑΚΟ ΣΥΣΤΗΜΑ
ΕΥΡΥΤΕΡΗ ΠΕΡΙΟΧΗ – ΟΙΚΙΣΜΟΣ

ΚΛΙΜΑΚΑ 1:10000
ΜΑΡΤ. 1985

ΙΤΕΑ - ΚΙΡΡΑ
ΝΟΜΟΣ ΦΩΚΙΔΑΣ

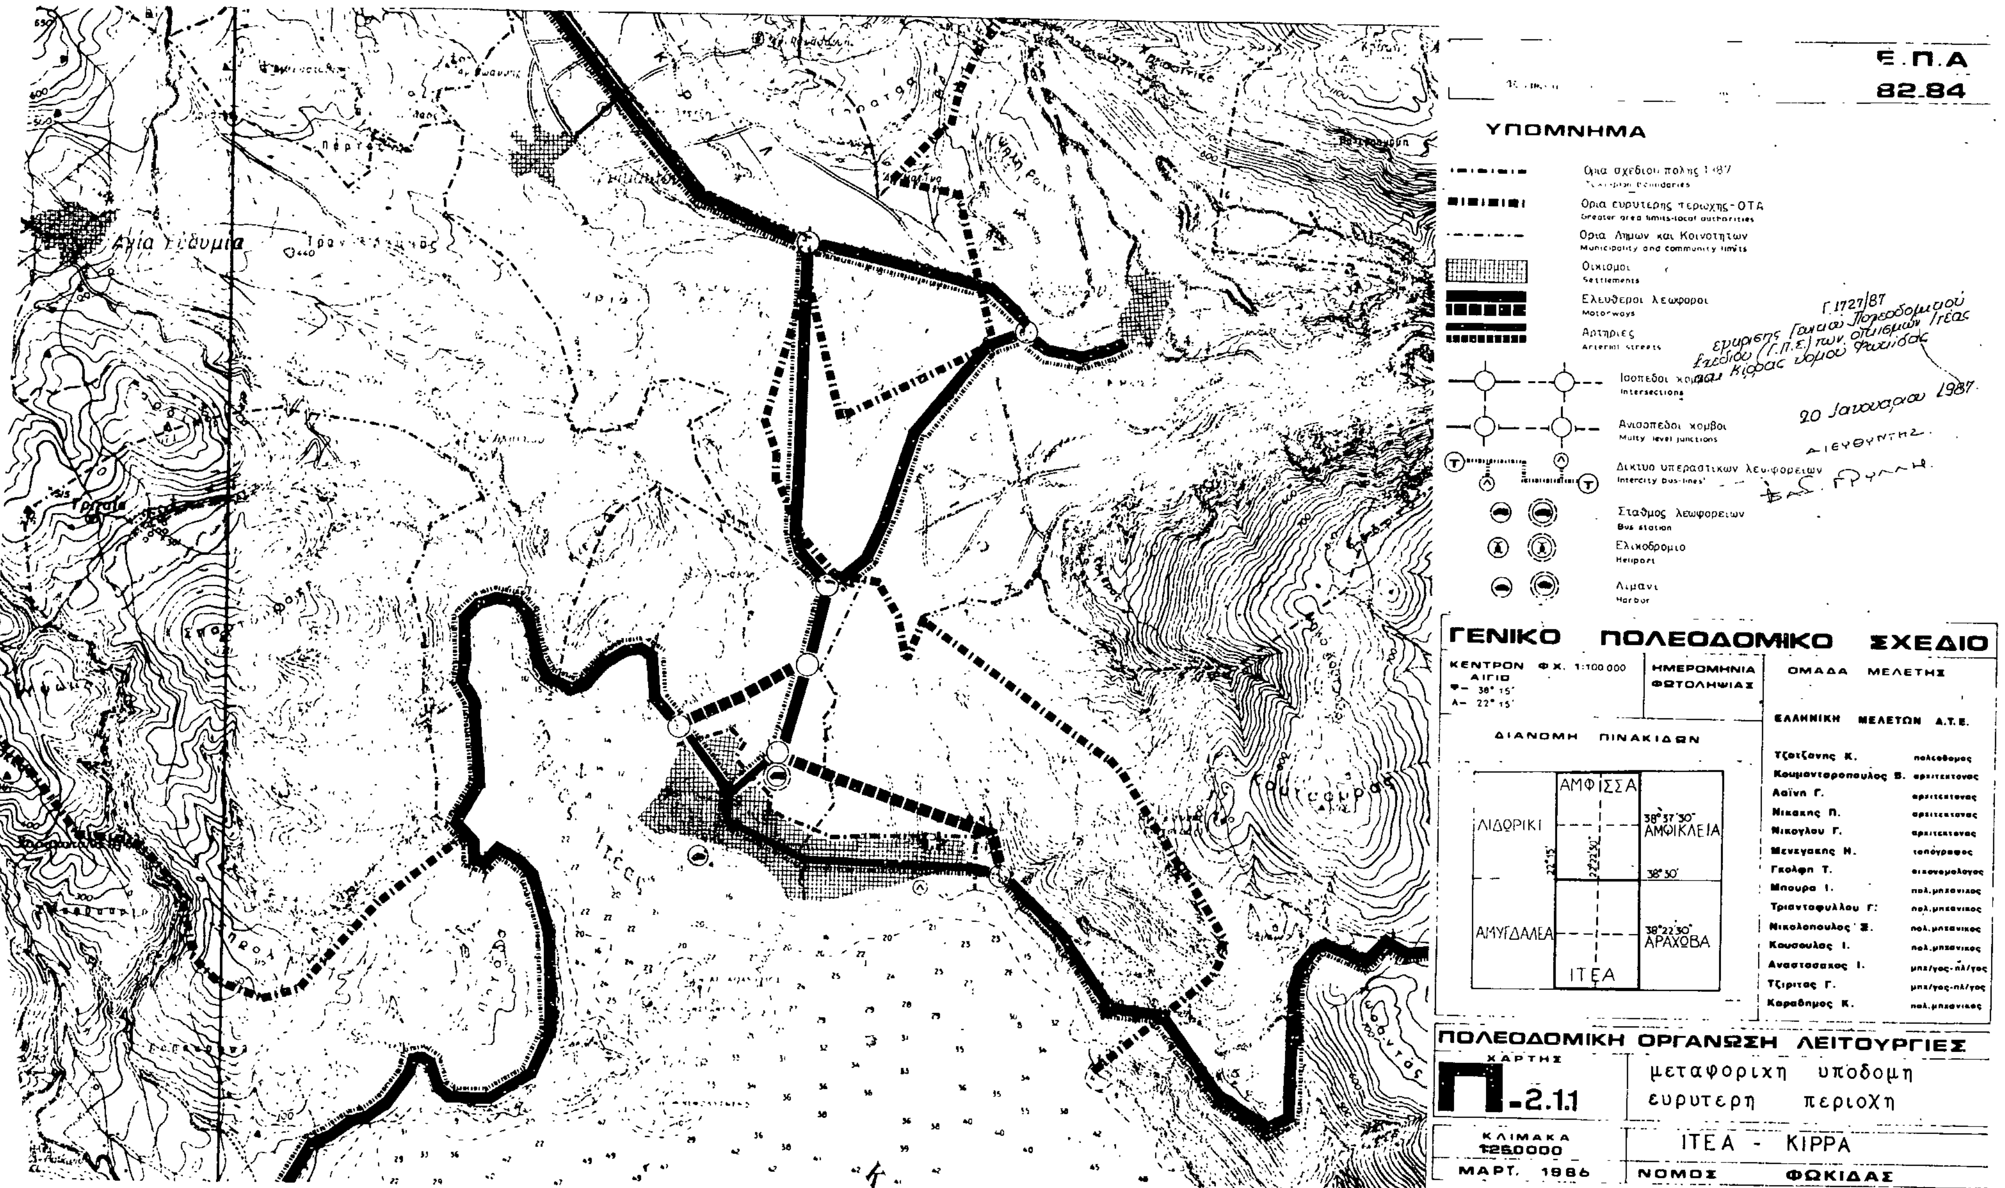
Ε.Π.Α
82.84
ΥΠΟΜΝΗΜΑ
Όρια σχεδίου πόλης 1987
Όρια ευρύτερης περιοχής-ΟΤΑ
Greater area limits-local authorities
Όρια Δήμων και Κοινοτήτων
Municipality and community limits
Οικισμοί
Settlements
Ελεύθεροι λεωφόροι
Motorways
Αρτηρίες
Arterial streets
Ισόπεδοι κόμβοι
Intersections
Ανισόπεδοι κόμβοι
Multy level junctions
Δίκτυο υπεραστικών λεωφορείων
Intercity bus-lines
Σταθμός λεωφορείων
Bus station
Ελικοδρόμιο
Heliport
Λιμάνι
Harbor
Γ.1727/87
Εγκρίσεως Γενικού Πολεοδομικού Σχεδίου (Γ.Π.Σ.) των οικισμών Ιτέας και Κίρρας νομού Φωκίδας
20 Ιανουαρίου 1987
Ο ΔΙΕΥΘΥΝΤΗΣ
ΓΕΝΙΚΟ ΠΟΛΕΟΔΟΜΙΚΟ ΣΧΕΔΙΟ
ΚΕΝΤΡΟΝ ΦΧ. 1:100 000
ΑΙΓΙΟ
φ – 38° 15'
λ – 22° 15'
ΗΜΕΡΟΜΗΝΙΑ ΦΩΤΟΛΗΨΙΑΣ
ΟΜΑΔΑ ΜΕΛΕΤΗΣ
ΕΛΛΗΝΙΚΗ ΜΕΛΕΤΩΝ Α.Τ.Ε.
Τζοιζονης Κ. πολεοδόμος
Κουμανταροπουλος Β. αρχιτέκτονας
Λαίνη Γ. αρχιτέκτονας
Νικακης Π. αρχιτέκτονας
Νικογλου Γ. αρχιτέκτονας
Μενεγακης Ν. τοπογράφος
Γκολφη Τ. οικονομολόγος
Μπουρα Ι. πολ.μηχανικος
Τριανταφυλλου Γ. πολ.μηχανικος
Νικολοπουλος Σ. πολ.μηχανικος
Κουσουλας Ι. πολ.μηχανικος
Αναστασακος Ι. μηχ/γος-πλ/γος
Τζιριτας Γ. μηχ/γος-πλ/γος
Καραθηνος Κ. πολ.μηχανικος
ΔΙΑΝΟΜΗ ΠΙΝΑΚΙΔΩΝ
ΑΜΦΙΣΣΑ
ΛΙΔΟΡΙΚΙ
ΑΜΦΙΚΛΕΙΑ
38°37'30"
22°22'30"
22°15'
38°30'
ΑΜΥΓΔΑΛΕΑ
38°22'30"
ΑΡΑΧΩΒΑ
ΙΤΕΑ
ΠΟΛΕΟΔΟΜΙΚΗ ΟΡΓΑΝΩΣΗ ΛΕΙΤΟΥΡΓΙΕΣ
ΧΑΡΤΗΣ
Π-2.1.1
μεταφορική υποδομή
ευρύτερη περιοχή
ΚΛΙΜΑΚΑ
1:25000
ΙΤΕΑ - ΚΙΡΡΑ
ΜΑΡΤ. 1986
ΝΟΜΟΣ ΦΩΚΙΔΑΣ
Αγία Ευθυμία
Τριταία
Κουτσουρας